


(3) 配置図

全体一般図 (その1) S=1/200

全体平面図

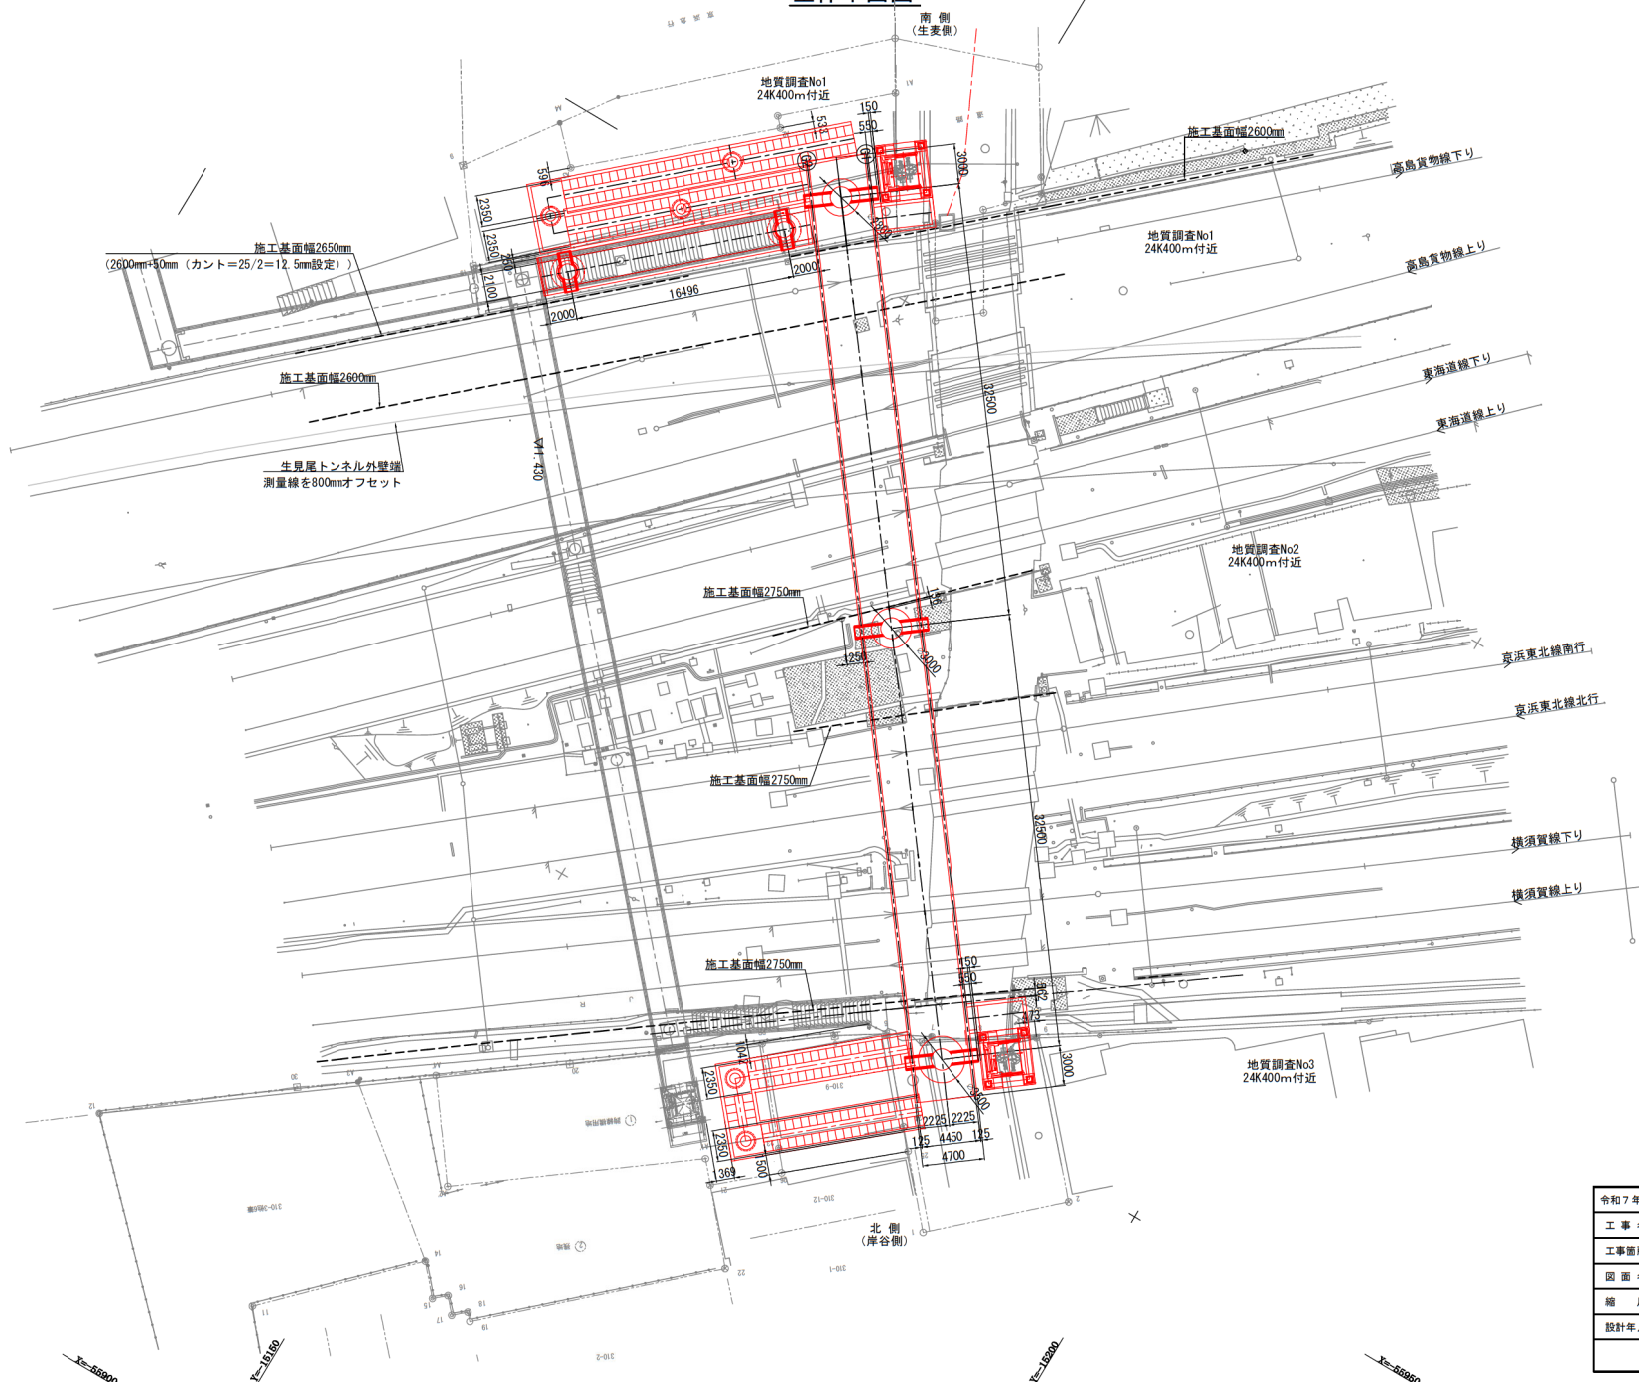

|                     |                        |      |       |
|---------------------|------------------------|------|-------|
| 令和7年度               | 路 線 名                  |      |       |
| 工 事 名               | 鶴見区内踏切道の安全確保に関する検討業務委託 |      |       |
| 工事箇所                | 鶴見区生麦三丁目1番             |      |       |
| 図 面 名               | 全体一般図 (その1)            |      |       |
| 縮 尺                 | 1/200                  | 図面番号 | 1 / 9 |
| 設計年月                | 令和 8 年 4 月             |      |       |
| 横浜市道路・交通政策局 建設部 建設課 |                        |      |       |